


STATO DI PROGETTO

PIANO TERRA

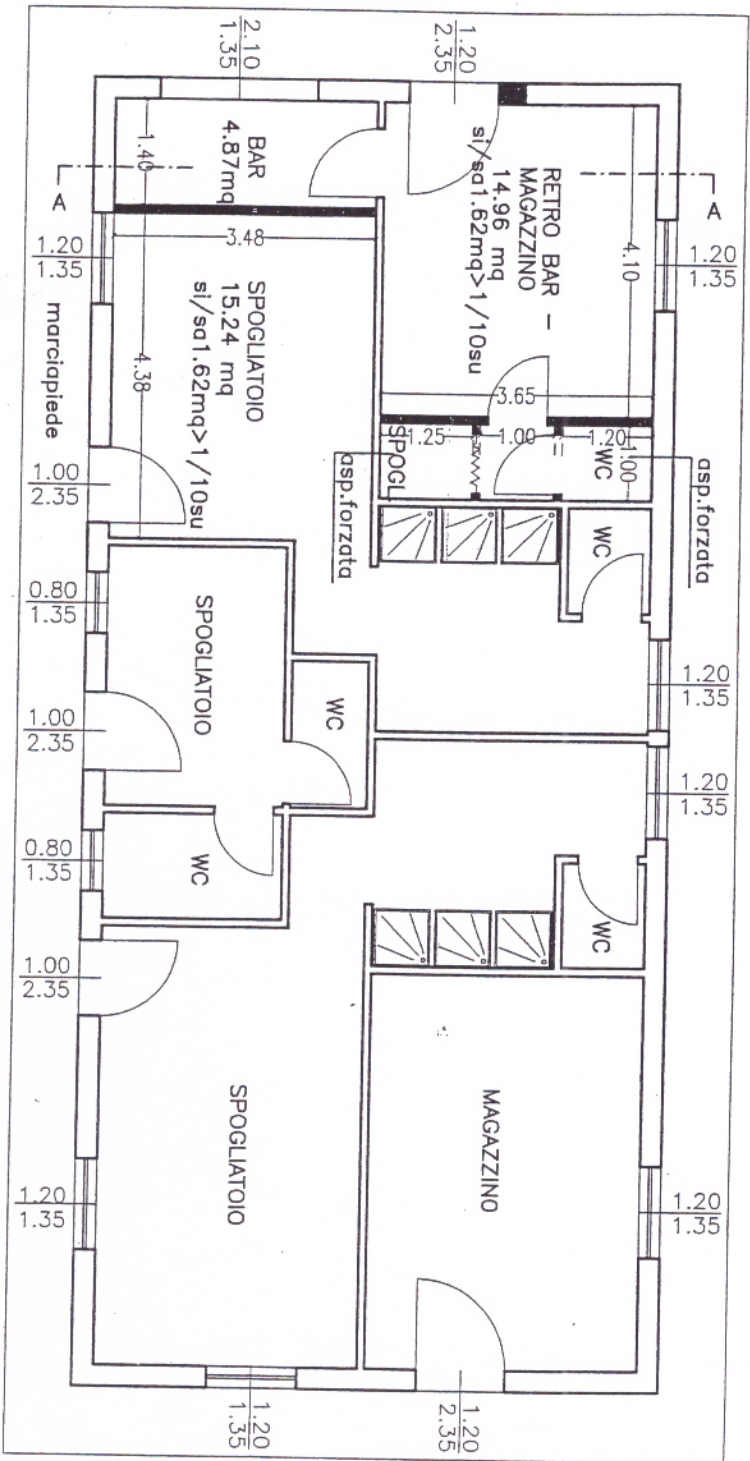

A11/20/23/35